

施工説明書

施工説明書の内容に沿って正しく取付けてください。

ハンスグローエ正規部品以外使用しないでください。

安全上の注意

製品別目次

共通施工手順

施工後の点検項目

修理を依頼される前に

シングルレバー洗面混合水栓

工事店様へのお願い

- 貴店名ならびに取付日を保証書にご記入の上、お客様にお渡しください。
取り付け後は、お客様にご使用方法及びお手入れ方法を十分にご説明ください。
また、定期的に交換が必要な部品があることをお客様に必ずお伝えください。





安全上の注意

- 施工前に、この「安全上の注意」を良くお読みのうえ、正しく施工してください。
- ここに示した注意事項は状況によって重大な結果に結びつく可能性があります。
- いずれも、安全に関する重要な内容を記載していますので、必ず守ってください。
- 施工完了後、正常に作動することを確認してください。お客様に引き渡すときは、取扱説明書にそって使用方法、お手入れの仕方を説明してください。
- この施工説明書は、取扱説明書と共にお客様で保管頂くように依頼してください。

記号の説明

 注意！	危険、注意
	この指示を無視して誤った取り扱いをすると、傷害または、物的損害が発生する可能性があることを示しています。
	禁止行為
	該当する行為が禁止行為であることを示しています。
	分解禁止
	該当する部品の分解が禁止行為であることを示しています。
	接触禁止
	該当する部品や部分に触れてはいけないことを示しています。
	指示（重要）
	該当する行為が記載されている指示に従って行われなければならないことを示しています。

必ずお守りください

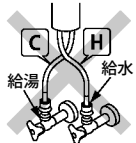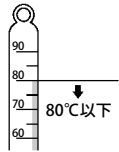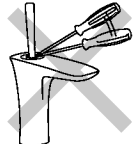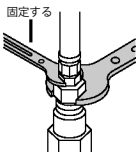 注意！	危険、注意 ご使用者や他の人々への危害や財産への損害を未然に防止するため、下記の事項を厳守し、指示には必ず従ってください。
	禁止行為
	湯水を逆に配管しないでください。 水側からお湯が出てやけどをすることがあります。 
	80℃より高温で使用しないでください。 水栓の寿命が短くなり、破損や、やけど、水漏れなどの損害発生のおそれがあります。 
	強い力や衝撃を与えないでください。 破損し、水漏れを引き起こすなど、損害発生のおそれがあります。 
	分解禁止
	施工説明書に記載された項目以外は、 分解・改造しないでください。 破損し、やけど、けが、水漏れなどの損害発生のおそれがあります。 
	接触禁止
	高温のお湯を吐水時には吐水口に触れないでください。 やけど、けがなどのおそれがあります。 
	指示（重要）
	逆流防止弁付アダプター接続時は、ホースナット付根を工具で固定しながら締め付けてください。 ホース及びアダプターが共回りし、水漏れなどの損害発生のおそれがあります。 

技術仕様及び取付前のご注意

技術仕様

給水・給湯圧力	最低必要水圧	0.1MPa（器具1次側、流動圧）
	最高水圧	0.5MPa（器具1次側、静水圧）
使用最高温度		80℃以下
使用可能水質		上水道および飲用可能な井戸水
使用環境温度	一般地用	1～40℃
用途		一般住宅用（屋内）


取付前に

- 製品の取付前に、給水、給湯管のごみを、完全に洗い流してください。配管内にごみが詰まったまま、製品を取りつけますと、製品内部にごみが詰まり、吐水不良や、製品不具合を引き起こすことがあります。配管内の異物・ごみなどに起因する水栓の止水不良、吐水不良については、製品保証の対象外となります。
- 給水圧力が0.5MPaを超える場合には、市販の減圧弁で0.2～0.4MPa程度に減圧してください。
- 電気温水器等と組み合わせる場合は、給湯圧力にご注意ください。給圧力が低いと、吐水量が不足し、水の勢いが十分に得られません。
- 水圧の調整や、点検作業を容易にするため、別途止水栓をご用意ください。
- 梱包前に通水検査をしていますので、製品内に水が残っている可能性があります。製品には問題ありません。

製品別目次

個々の製品の部品リスト / 部品図、施工完了図については、それぞれのページを参照ください。

プラビダ

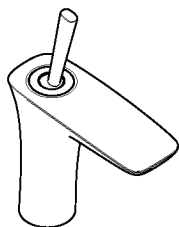


製品品番	15070xxx, 15072xxx, 15074xxx, 15081xxx
部品リスト 完成図	P7~9 P7~9

メトリスクラシック



製品品番	31075xxx, 31078xxx, 31077xxx
部品リスト 完成図	P10 P10


メトリス

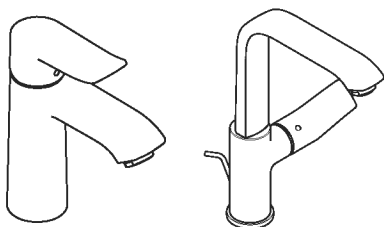

製品品番	31121000, 31121004, 31183xxx, 31185xxx, 31187xxx
部品リスト 完成図	P11~13 P11~13


製品別目次

タリス

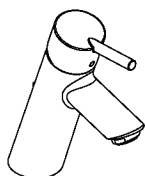


製品品番	32035xxx, 32057000, 32057004, 32082xxx
部品リスト	P14~16
完成図	P14~16

フォーカス

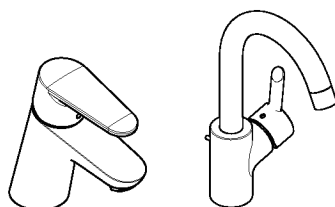


製品品番	31539000, 31539004, 31621xxx, 31509xxx, 31710xxx
部品リスト	P17~19
完成図	P17~19

ロギス

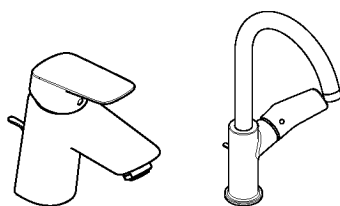


製品品番	71072xxx, 71073xxx, 71091xxx, 71102xxx, 71103xxx, 71131xxx
部品リスト	P20~23
完成図	P20~23

フォーカスケア

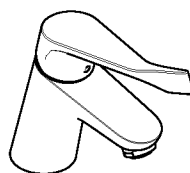


製品品番	31917xxx
部品リスト	P24
完成図	P24

タリス E

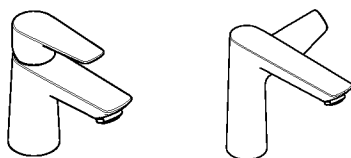

製品品番	71703xxx, 71704xxx, 71713xxx, 71714xxx, 71717xxx, 71755xxx
部品リスト	P25~28
完成図	P25~28

タリス S

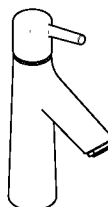


製品品番	72013xxx, 72014xxx, 72022xxx, 72023xxx, 72032xxx
部品リスト	P29~31
完成図	P29~31

部品図 / 部品リスト 完成図

製品品番：15070xxx, 15072xxx

製品分解図

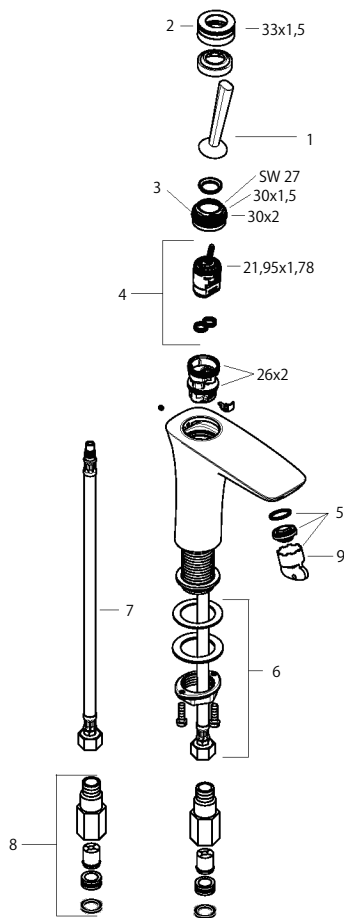


部品リスト


1	ハンドル	95287000
2	カバー	95288000
3	カートリッジ押さえ	97157000
4	セラミック・カートリッジ	96339000
5	エアレーター	95282000
6	水栓締付ナット	96016000
7	給水・給湯フレキホース 450mm	97206000
8	給水・給湯フレキホース 900mm	95372000
9	逆流防止弁付アダプター	52054625
9	特殊工具 (整流キャップ用)	95290000

完成図

15070xxx

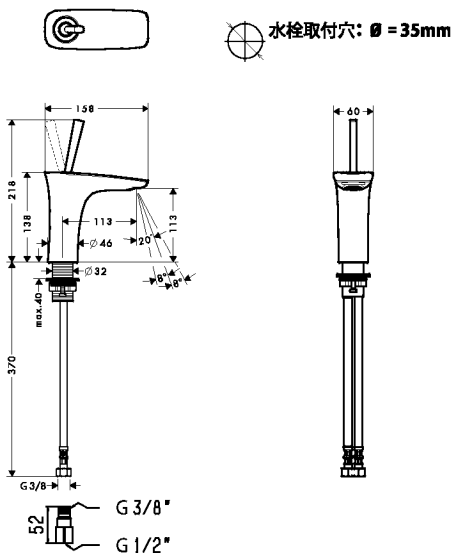


15072xxx

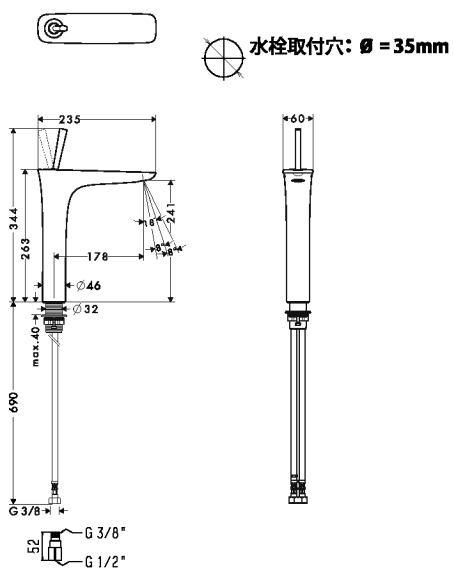

部品図 / 部品リスト 完成図

製品品番：15074xxx


製品分解図

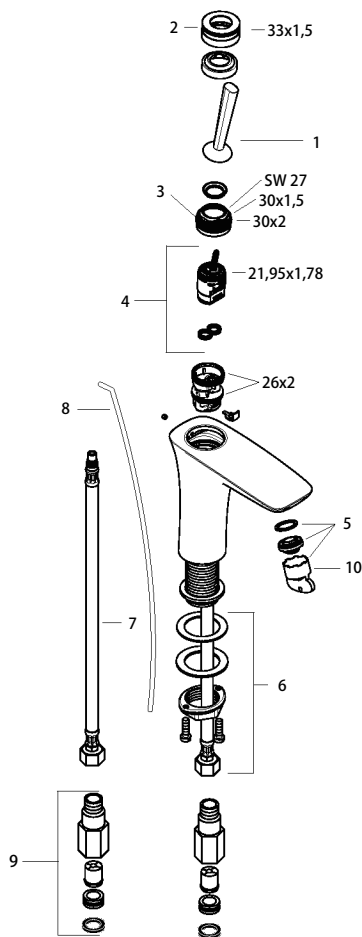

部品リスト

1	ハンドル	95287000
2	カバー	95288000
3	カートリッジ押さえ	97157000
4	セラミック・カートリッジ	96339000
5	エアレーター	95282000
6	水栓締付ナット	96016000
7	給水・給湯フレキホース 450mm	97206000
8	ポップアップ引き棒	96657000
9	逆流防止弁付アダプター	52054625
10	特殊工具 (整流キャップ用)	95290000


完成図

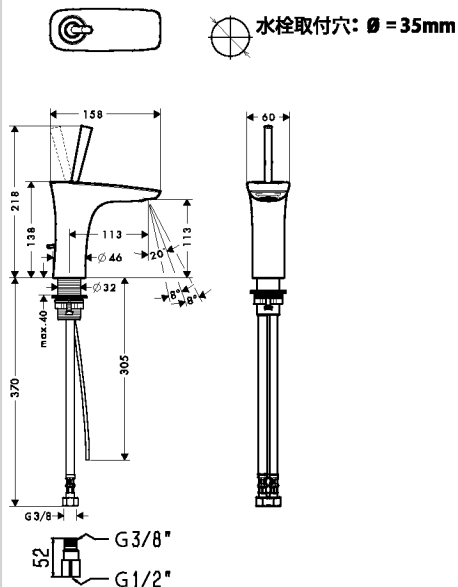

部品図 / 部品リスト 完成図

製品品番：15081xxx


製品分解図

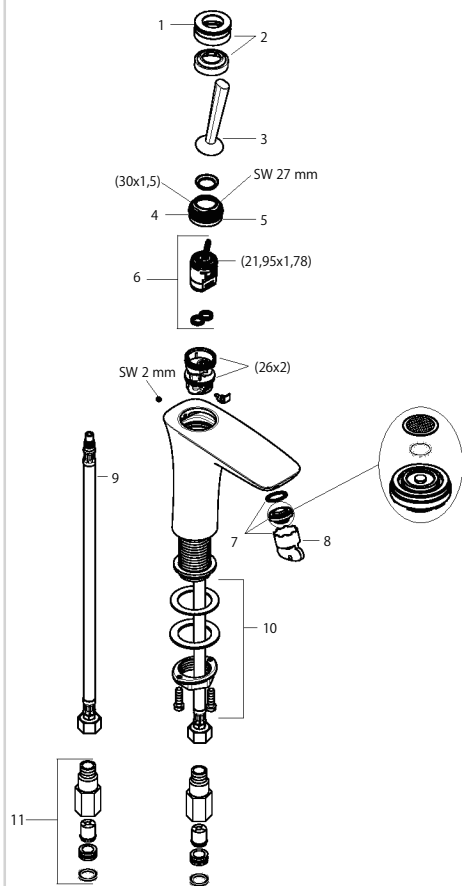

部品リスト

1	化粧カバー	98164000
2	化粧カバーセット	95288000
3	ハンドル	95287000
4	O リング (30 × 2)	98186000
5	カートリッジ押さえ	97157000
6	セラミック・カートリッジ	96339000
7	エアレーター	95282000
8	特殊工具 (整流キャップ用)	95290000
9	給水・給湯フレキホース 450 mm	97206000
10	水栓締付ナット	13961000(30923410)
11	逆流防止弁付アダプター	52054625


完成図

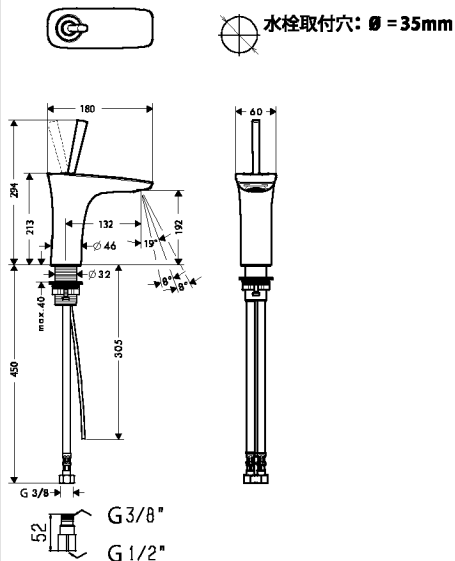

部品図 / 部品リスト 完成図

製品品番：31075xxx, 31078xxx, 31077xxx (引棒無)

製品分解図

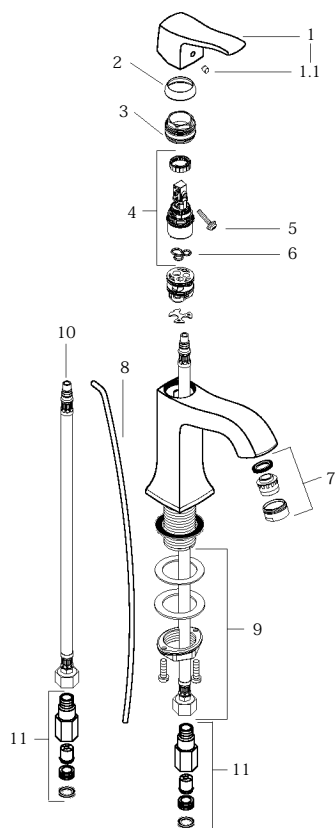


部品リスト

1	ハンドル	31291000
1.1	キャップ	96338000
2	カバー	98863000
3	カートリッジ押さえ	98864000
4	セラミックカートリッジ	97685000
5	固定ネジ	95140000
6	パッキン	98865000
7	エアレーター	13185000
8	ポップアップ引き棒	96657000
9	水栓締付ナット	13961000
10	給水・給湯フレキホース 450mm	97206000
11	給水・給湯フレキホース 900mm	96316000
11	逆流防止弁付アダプター	52054625


※ 31077xxx につきましては引き棒なしとなりますので上記8番の部品は該当しません。

完成図

31075xxx, 31077xxx (引棒無)

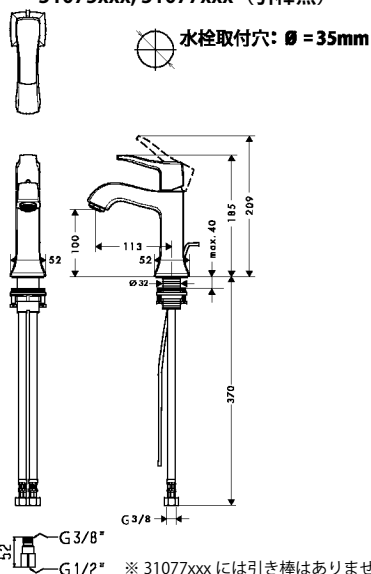


31078xxx

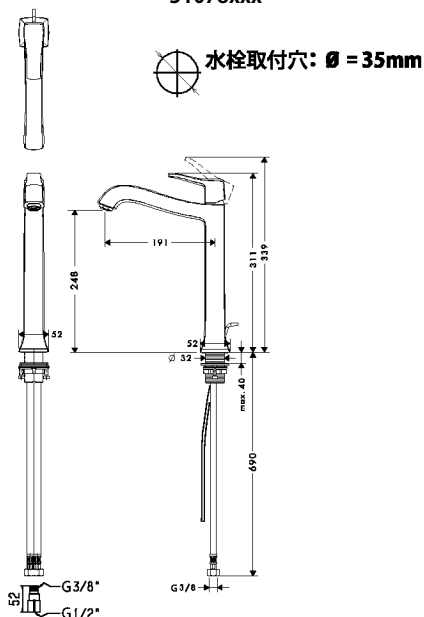

部品図 / 部品リスト 完成図

製品品番：31121000, 31121004 (引棒無)

製品分解図

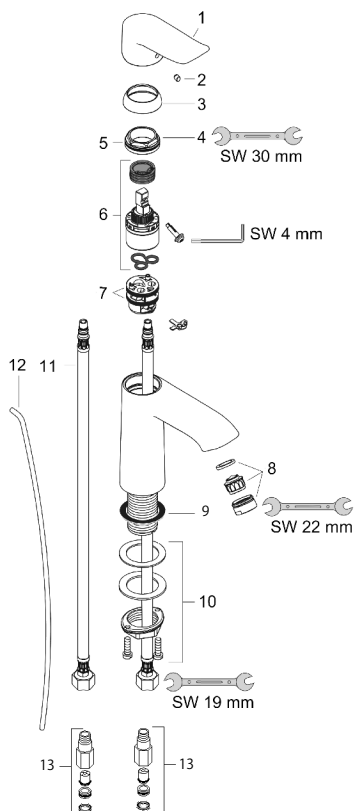


部品リスト

1	ハンドル	98338000
2	カバー	96338000
3	フランジ	97406000
4	トップナット	97209000
5	O-リング (32x2)	98193000
6	セラミックカートリッジ	92730000
7	O-リング (30x2)	98186000
8	エアレーター	13185000
9	止水カバー	98749000
10	水栓締付ナット	13961000
11	給水・給湯フレキホース 450 mm	97206000
12	引き棒	96657000
13	逆流防止弁付アダプター	52054625


※ 31121004 につきましては引き棒なしとなりますので上記 12 番の部品は該当しません。

完成図

31121000

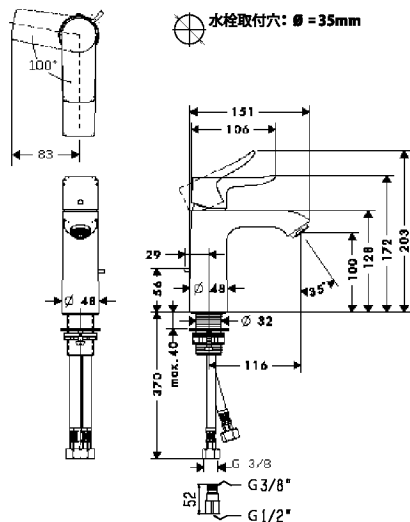


31121004 (引棒無)

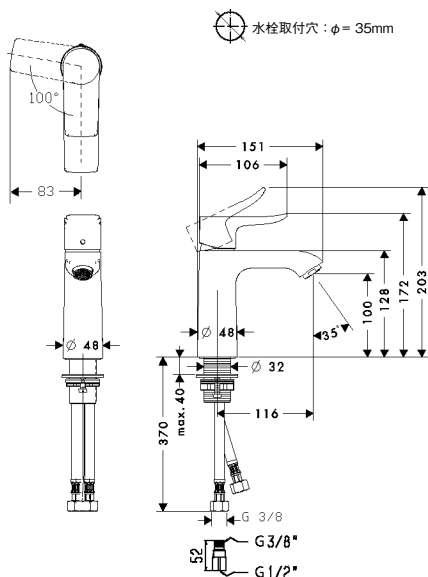

部品図 / 部品リスト 完成図

製品品番：31183xxx, 31185xxx (引棒無)

製品分解図

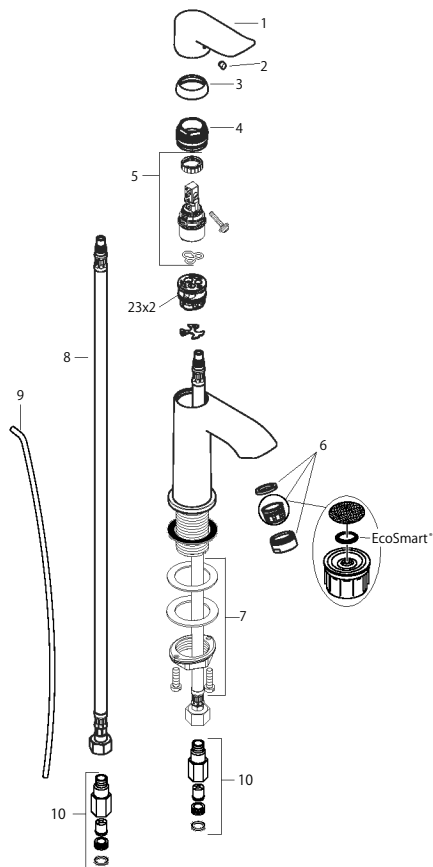


部品リスト

1	ハンドル	95520000
2	目隠しゴムキャップ	96338000
3	化粧カバー	98863000
4	トップナット	98864000
5	セラミック・カートリッジ	97685000
6	エアレーター (エコスマート 5 l /min)	13185000
7	水栓締付ナット	13961000
8	給水・給湯フレキホース 600mm	96556000
9	ポップアップ引き棒	96657000
10	逆流防止弁付アダプター	52054625


※ 31185xxx につきましては引き棒なしとなりますので上記 9 番の部品は該当しません。

完成図

31183xxx

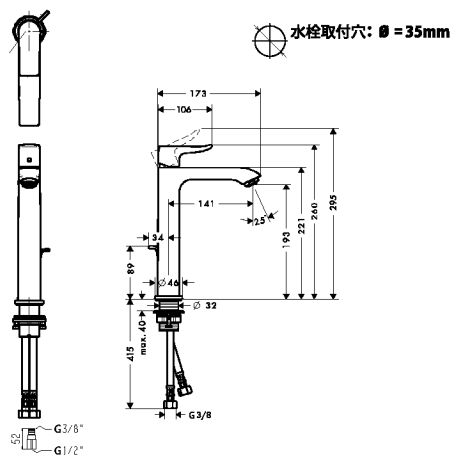


31185xxx (引棒無)

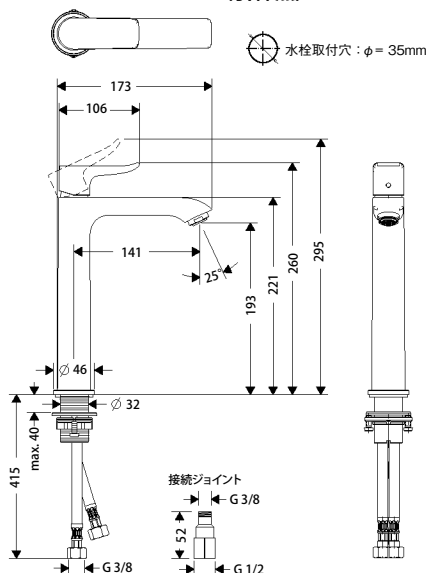

製品品番：31187xxx


製品分解図

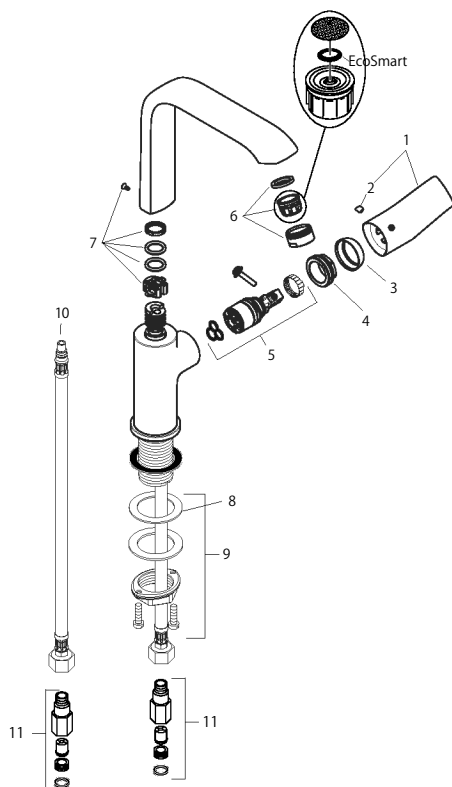

部品リスト

1	ハンドルセット	95761000
2	目隠しゴムキャップ	96338000
3	化粧カバー	98863000
4	トップナット	95178000
5	セラミックカートリッジ	97685000
6	エアレーター	13185000
7	スパウト固定リングセット	92646000
8	止水パッキン (32 × 5)	98749000
9	水栓締付ナット	13961000
10	給水・給湯フレキホース 450mm	97206000
11	逆流防止弁付アダプター	52054625


完成图

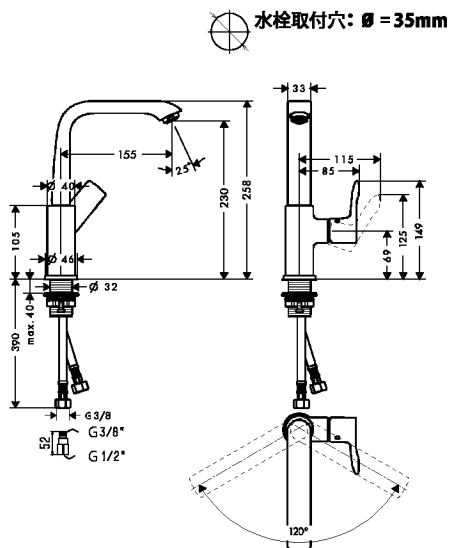


部品図 / 部品リスト 完成図

製品品番：32035xxx

製品分解図

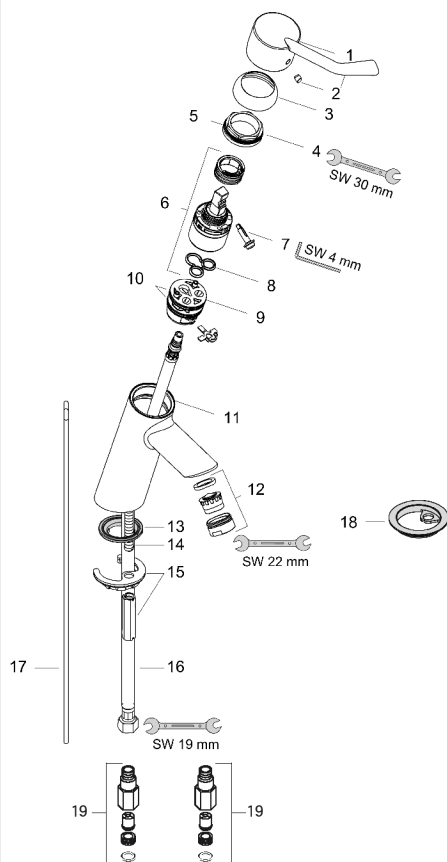

完成図

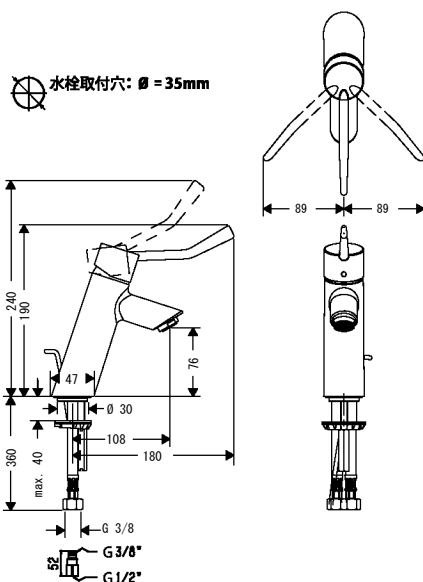

部品リスト


1	ハンドル	95817000
2	キャップ	96338000
3	カバー	97406000
4	カートリッジ押さえ	97209000
5	Oリング 32 × 2	98193000
6	カートリッジ	92730000
7	ハンドル止めネジ	95140000
8	パッキン	95008000
9	アダプター	98750000
10	Oリング 30 × 2	98186000

11	Oリング 35 × 2	92604000
12	エアレーター (M24 × 1)	95987000
13	パッキン (φ 42)	98722000
14	取付ボルト (M8 × 68)	97736000
15	取付セット	96016000
16	給水・給湯フレキホース 450 mm	97206000
17	ポップアップ引棒	96657000
18	パッキン φ 45	98996000
19	逆流防止弁付アダプター	52054625

部品図 / 部品リスト 完成図

製品品番：32057000, 32057004 (引棒無)

製品分解図

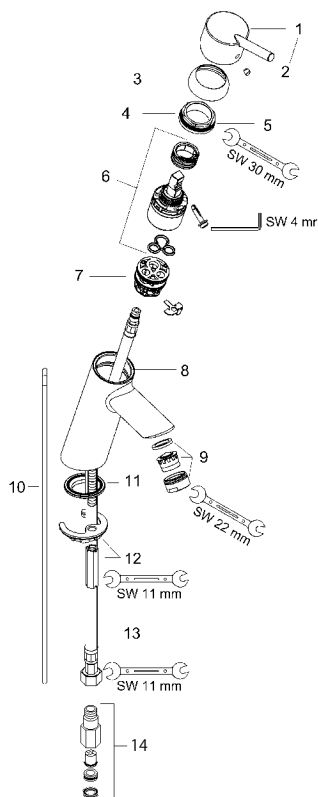


部品リスト

1	ハンドル	98352000
2	カバー	96338000
3	化粧カバー	97406000
4	トップナット	97209000
5	O-リング (32x2)	98193000
6	セラミックカートリッジ	92730000
7	O-リング (30x2)	98186000
8	O-リング (35x2)	92604000
9	エアレーター	13185000
10	引き棒	96657000
11	止水カバー	98722000
12	水栓締付ナット	96016000
13	給水・給湯フレキシホース 450 mm	97206000
14	逆流防止弁付アダプター	52054625


※ 32057004 につきましては引き棒なしとなりますので上記 10 番の部品は該当しません。

完成図

32057000

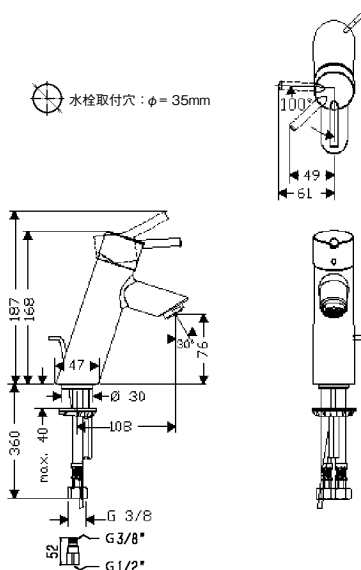


32057004 (引棒無)

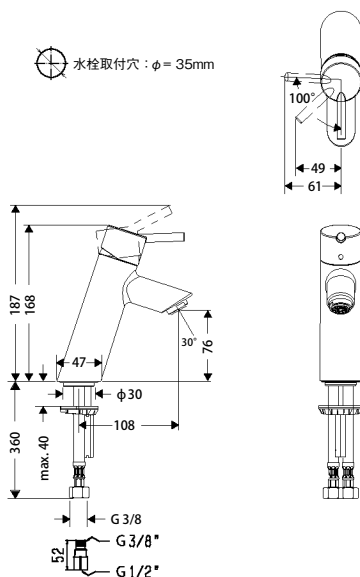

部品図 / 部品リスト 完成図

製品品番：32082xxx


製品分解図

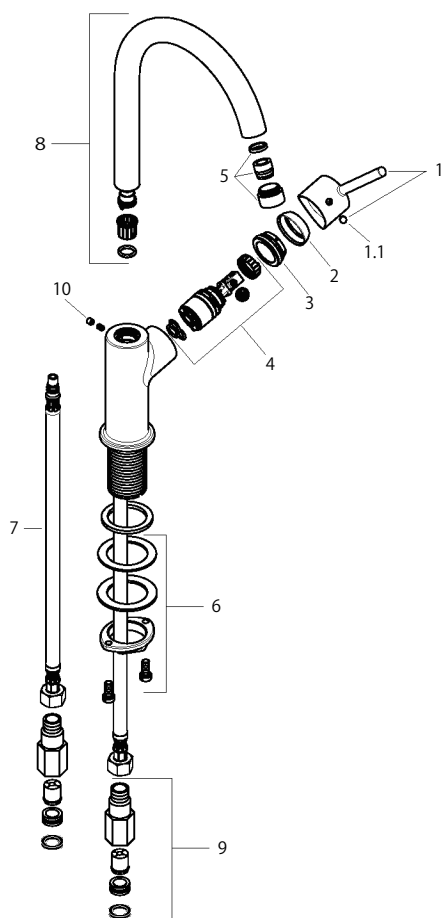

部品リスト

1	ハンドル	95495000
1.1	キャップ	96338000
2	カバー	95493000
3	カートリッジ押さえ	95178000
4	セラミックカートリッジ	97685000
5	エアレーター	96911000
6	水栓締付ナット	13961000
7	給水・給湯フレキホース 450mm	97206000
8	スバウト	95494000
9	逆流防止弁付アダプター	52054625
10	キャップ	95181000


完成図

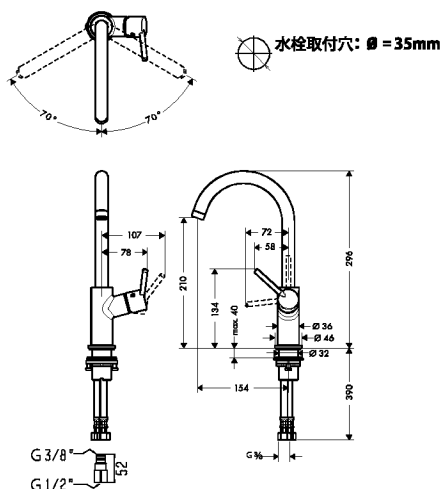

部品図 / 部品リスト 完成図

製品品番：31539000, 31539004 (引棒無)

製品分解図

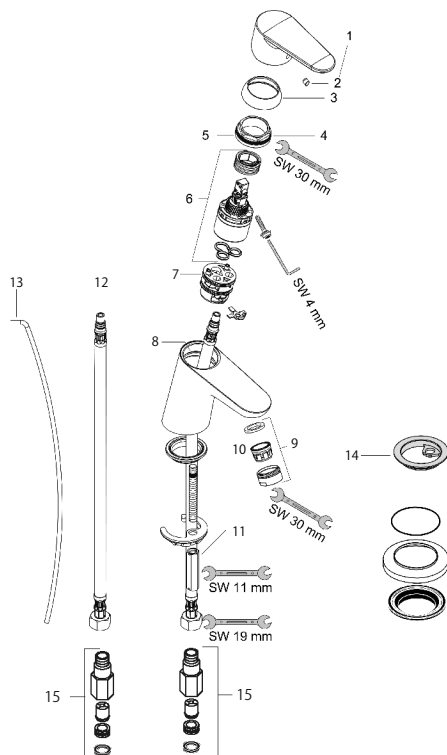


部品リスト

1	ハンドル	98325000
2	ビスキャップ	96338000
3	フランジ	97406000
4	トップナット	97209000
5	Oリング (32 x 2)	98193000
6	カートリッジ	95730000
7	Oリング (30 x 2)	98186000
8	Oリング (35 x 2)	92604000
9	エアレーター	13185000
10	パッキン	98722000
11	取付セット	96016000
12	給水・給湯フレキホース 450mm	97206000
13	引き棒	96657000
14	馬蹄金具	98996000
15	逆流防止弁付アダプター	52054625


※ 31539004 につきましては引き棒なしとなりますので上記 13 番の部品は該当しません。

完成図

31539000

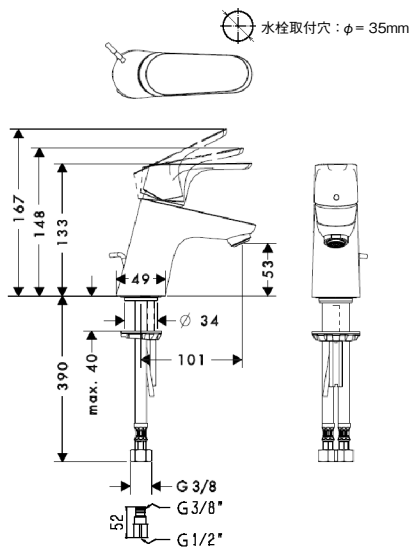


31539004 (引棒無)

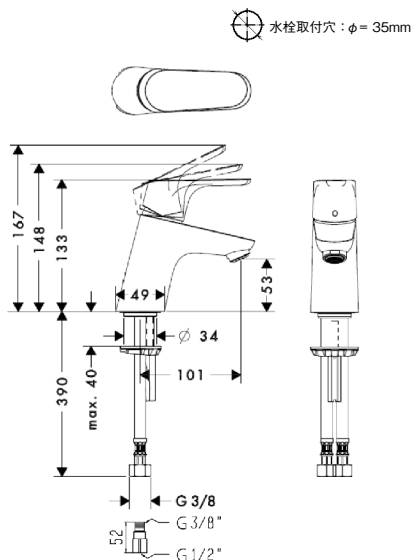

部品図 / 部品リスト 完成図

製品品番：31621xxx, 31509xxx (引棒無)

製品分解図

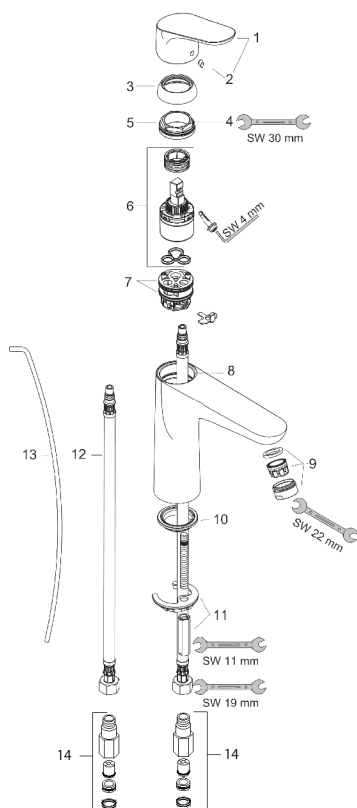

部品リスト

1	ハンドル	98325000
2	カバー	96338000
3	化粧カバー	97406000
4	トップナット	97209000
5	O-リング (32 x 2)	98193000
6	セラミックカートリッジ	92730000
7	O-リング (30 x 2)	98186000
8	O-リング (35 x 2)	92604000
9	エアレーター	13185000
10	止水カバー	98722000
11	水栓締付ナット	96016000
12	給水・給湯フレキホース 450mm	97206000
13	引き棒	96657000
14	逆流防止弁付アダプター	52054625




※ 31509xxx につきましては引き棒なしとなりますので上記 13 番の部品は該当しません。

完成図

31621xxx





水栓取付穴: $\phi = 35\text{mm}$

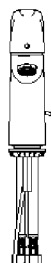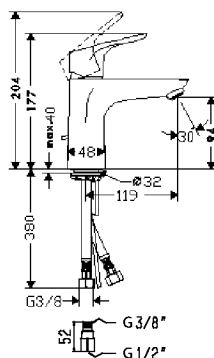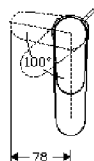

31509xxx (引棒無)




水栓取付穴: $\phi = 35\text{mm}$

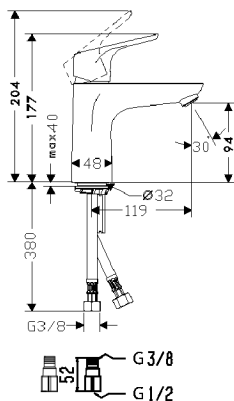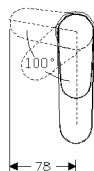

部品図 / 部品リスト 完成図

製品品番：31710xxx


製品分解図

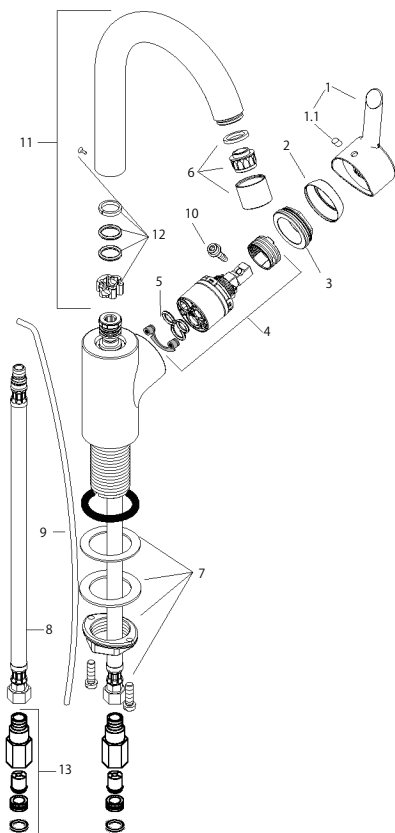

部品リスト

1	ハンドル	31799000
1.1	キャップ	96338000
2	カバー	97406000
3	カートリッジ押さえ	97209000
4	セラミックカートリッジ	92730000
5	パッキン	95008000
6	エアレーター	95455000
7	水栓締付ナット	13961000
8	給水・給湯フレキホース 450mm	97206000
9	ポップアップ引き棒	96657000
10	固定ネジ	96059000
11	スバウト	96521000
12	パッキン・セット	92646000
13	逆流防止弁付アダプター	52054625


完成図

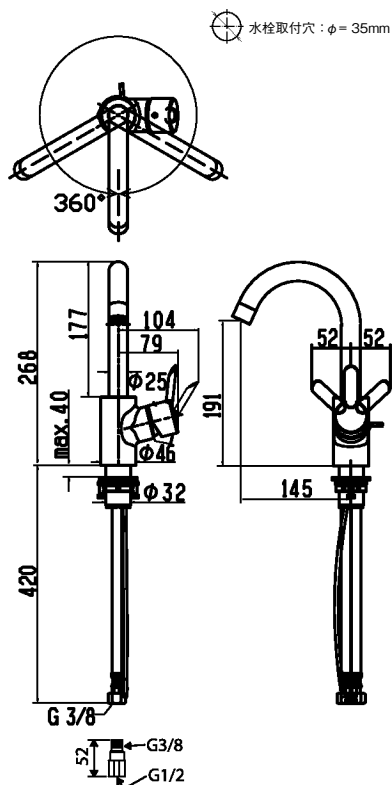

部品図 / 部品リスト 完成図

製品品番：71072xxx, 71073xxx (引棒無)

製品分解図

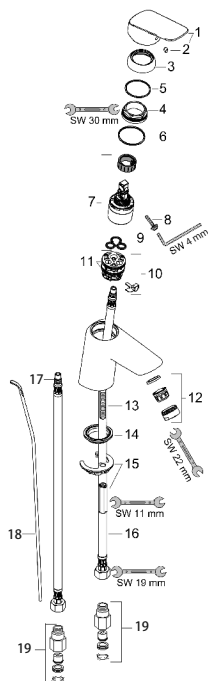


部品リスト

1	ハンドル	92236000
2	キャップ	96338000
3	フランジ	97406000
4	カートリッジ押さえ	97209000
5	O-リング (32 x 2)	98193000
6	O-リング (35 x 2)	92604000
7	セラミックカートリッジ	92730000
8	固定ネジ	95140000
9	パッキン	95008000
10	カートリッジアダプター	98324000
11	O-リング (30 x 2)	98186000
12	エアレーター M24 x 1	13185000
13	取付ボルト	97736000
14	パッキン φ 42	98722000
15	水栓締付ナット	96016000
16	給水・給湯フレキホース 450 mm	97206000
17	O-リング (7 x 1.5)	98422000
18	引き棒	96657000
19	逆流防止弁付アダプター	52054625


※ 71073xxx につきましては引き棒なしとなりますので上記 18 番の部品は該当しません。

完成図

71072xxx

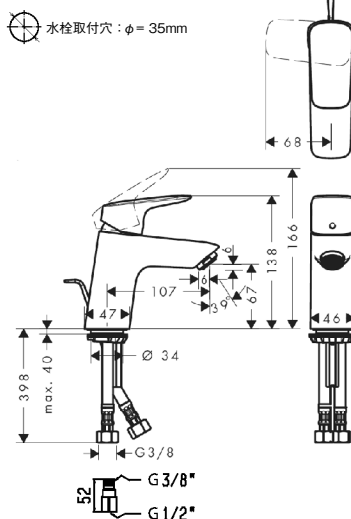


71073xxx (引棒無)

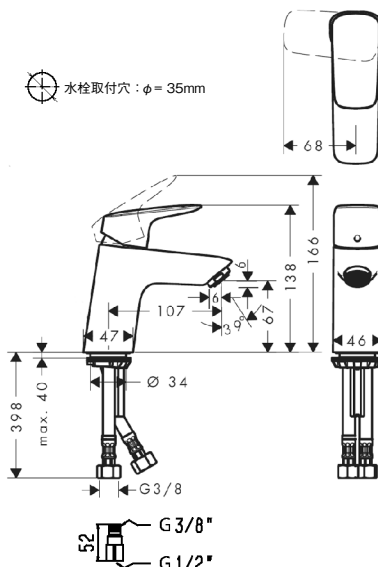

部品図 / 部品リスト 完成図

製品品番：71091xxx


製品分解図

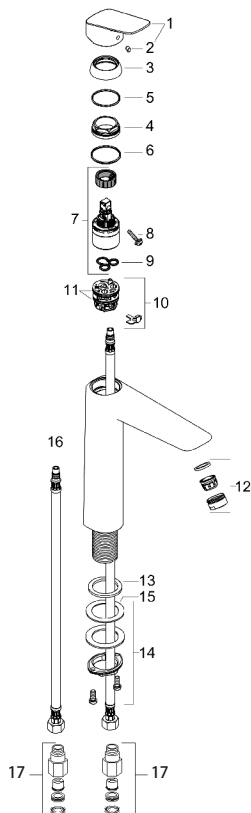

部品リスト

1	ハンドル	92224000
2	キャップ	96338000
3	フランジ	97406000
4	カートリッジ押さえ	97209000
5	O-リング (32 x 2)	98193000
6	O-リング (35 x 2)	92604000
7	セラミックカートリッジ	92730000
8	固定ネジ	95140000
9	パッキン	95008000
10	カートリッジアダプター	98750000
11	O-リング (30 x 2)	98186000
12	エアレーター M24 x 1	13185000
13	パッキン	98749000
14	水栓締付ナット	13961000
15	パッキン	97548000
16	給水・給湯フレキホース 600 mm	96510000
17	逆流防止弁付アダプター	52054625


完成図

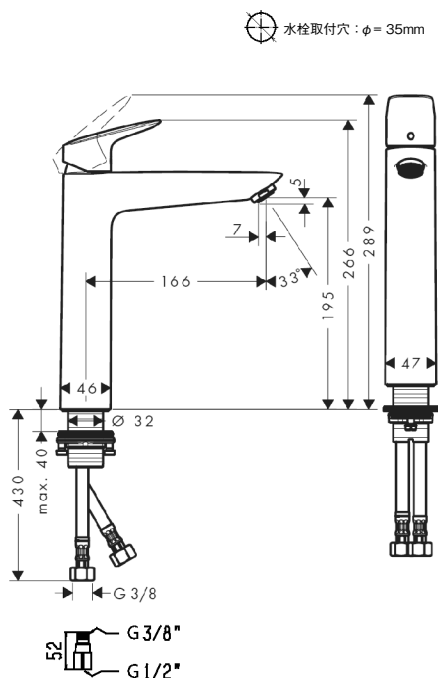

部品図 / 部品リスト 完成図

製品品番：71102xxx, 71103xxx (引棒無)

製品分解図

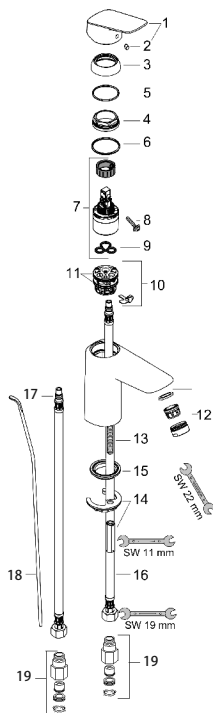


部品リスト

1	ハンドル	92236000
2	キャップ	96338000
3	フランジ	97406000
4	カートリッジ押さえ	97209000
5	O-リング (32 x 2)	98193000
6	O-リング (35 x 2)	92604000
7	セラミックカートリッジ	92730000
8	固定ネジ	95140000
9	パッキン	95008000
10	カートリッジアダプター	98324000
11	O-リング (30 x 2)	98186000
12	エアレーター M24 x 1	13185000
13	取付ボルト	97736000
14	水栓締付ナット	96016000
15	パッキン φ 42	98722000
16	給水・給湯フレキホース 450 mm	97206000
17	O-リング (7 x 1.5)	98422000
18	引き棒	96657000
19	逆流防止弁付アダプター	52054625


※ 71103xxx につきましては引き棒なしとなりますので上記 18 番の部品は該当しません。

完成図

71102xxx

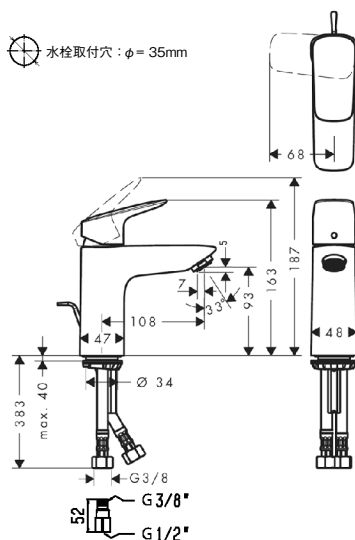


71103xxx (引棒無)

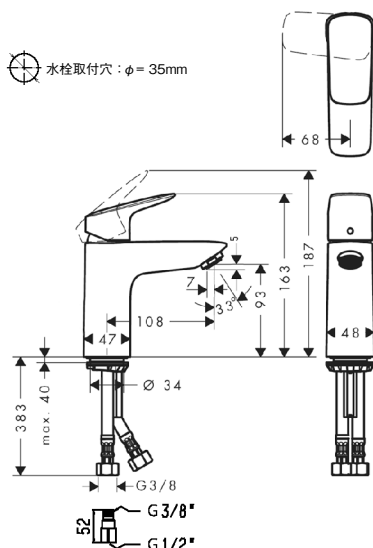

部品図 / 部品リスト 完成図

製品品番：71131xxx


製品分解図

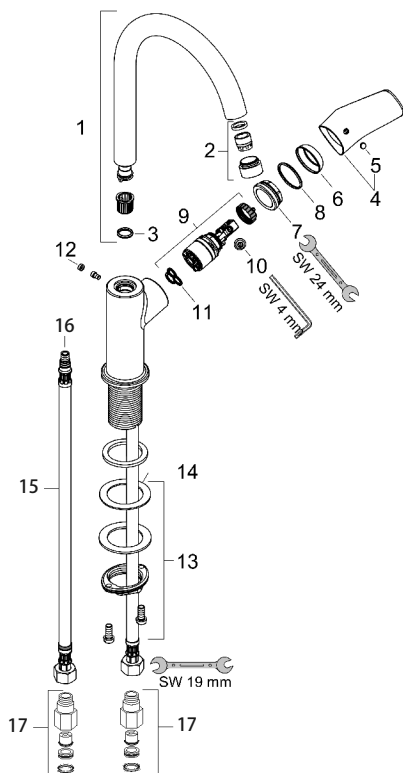

部品リスト

1	スバウト	95494000
2	エアレーター M18 x 1	95387000
3	O- リング (11 x 2)	98127000
4	ハンドル	92245000
5	キャップ	96338000
6	フランジ	95493000
7	カートリッジ押さえ	95178000
8	O- リング (24 x 2)	98388000
9	セラミックカートリッジ	97685000
10	固定ネジ	95140000
11	パッキン	98865000
12	カバー	95181000
13	水栓締付ナット	13961000
14	パッキン	97548000
15	O- リング (30 x 1.5)	98433000
16	給水・給湯フレキシホース 450 mm	97206000
17	逆流防止弁付アダプター	52054625


完成図

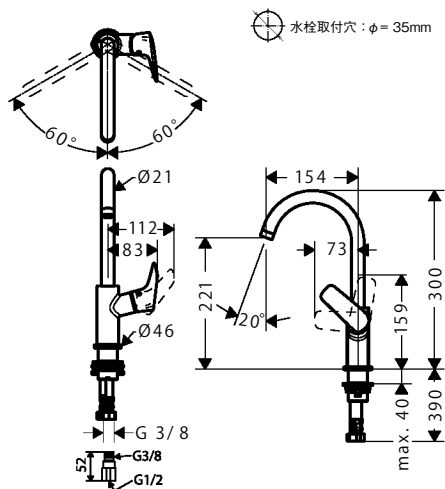

部品図 / 部品リスト 完成図

製品品番：31917xxx


製品分解図

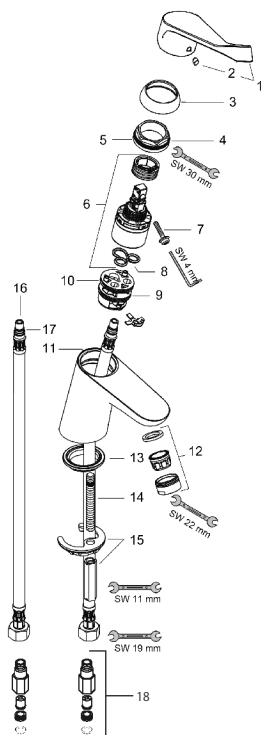

部品リスト

1	ハンドル	92452000
2	ネジ	96338000
3	フランジ	97406000
4	ナット	97209000
5	O-リング (32 × 2)	98193000
6	セラミックカートリッジ	92730000
7	ハンドル固定ネジ	95140000
8	パッキン	95008000
9	カートリッジ用アダプター	98324000
10	O-リング (30 × 2)	98186000
11	O-リング (35 × 2)	92604000
12	エアレーター	95987000
13	パッキン	98722000
14	ネジ M8 x 68	97736000
15	水栓締付ナット	96016000
16	給水・給湯フレキホース 450 mm	97206000
17	O-リング (7 × 1.5)	98422000
18	逆流防止弁付アダプター	52054625


完成図

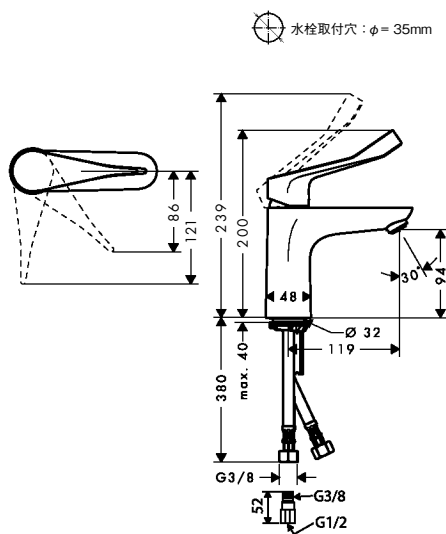

部品図 / 部品リスト 完成図

製品品番：71703xxx, 71704xxx (引棒無)

製品分解図

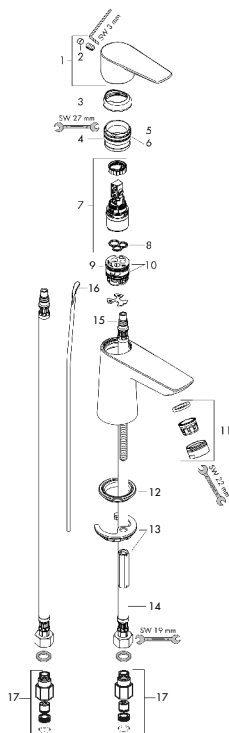


部品リスト

1	ハンドル	92687000
2	ネジカバー	95704000
3	フランジ	92625000
4	ナット	92689000
5	O-リング (25 x 1.5)	98146000
6	O-リング (27 x 1.5)	92527000
7	セラミックカートリッジ	97685000
8	パッキン	98865000
9	カートリッジ用アダプター	98866000
10	O-リング (23 x 2)	98398000
11	エアレーター	13185000
12	パッキン	97608000
13	水栓締付ナット	96016000
14	給水・給湯フレキホース 450 mm	97206000
15	O-リング (7 x 1.5)	98422000
16	引き棒	96657000
17	逆流防止弁付アダプター	52054625

※ 71704xxx につきましては引き棒なしとなりますので上記 16 番の部品は該当しません。


完成図

71703xxx

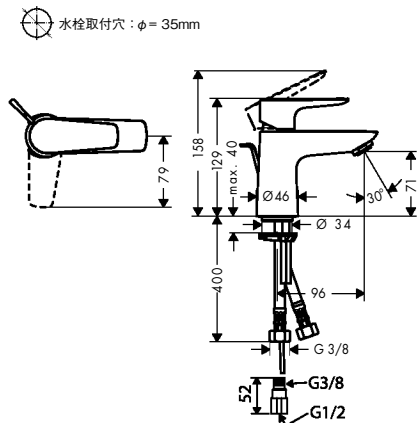

71704xxx (引棒無)


水栓取付穴：φ = 35mm

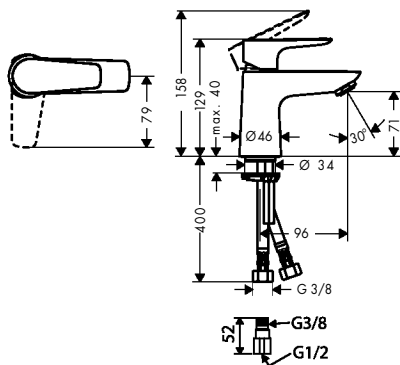

部品図 / 部品リスト 完成図

製品品番：71713xxx, 71714xxx (引棒無)

製品分解図

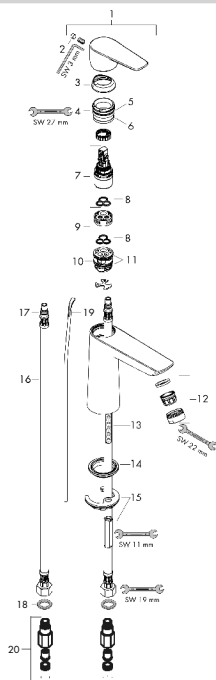

部品リスト


1	ハンドル	92688000
2	ネジカバー	95704000
3	フランジ	92625000
4	ナット	92689000
5	O-リング (25 x 1.5)	98146000
6	O-リング (27 x 1.5)	92527000
7	セラミックカートリッジ	97685000
8	パッキン	98865000
9	カートリッジ用アダプター	92628000
10	カートリッジ用アダプター	95975000
11	O-リング (23 x 2)	98398000
12	エアレーター	13185000
13	ネジ M8 x 68	97736000
14	パッキン	97608000
15	水栓締付ナット	96016000
16	給水・給湯フレキホース 450 mm	97206000
17	O-リング (7 x 1.5)	98422000
18	パッキンセット	95581000
19	引棒	96657000
20	逆流防止弁付アダプター	52054625

※ 71714xx につきましては引き棒なしとなりますので上記 19 番の部品は該当しません。

完成図


71713xxx

水栓取付穴：φ = 35mm

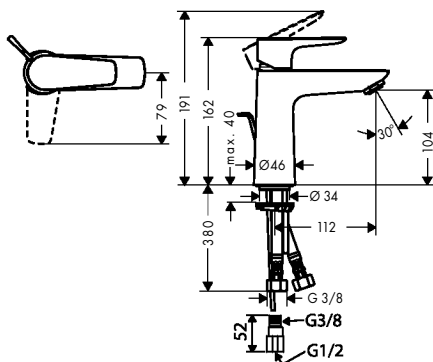

71714xxx (引棒無)


水栓取付穴：φ = 35mm

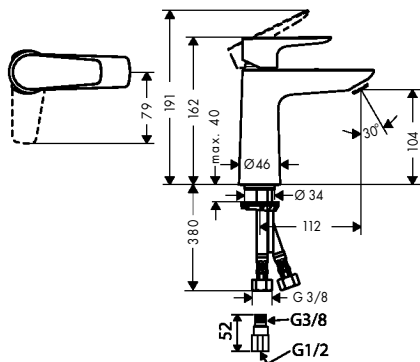

部品図 / 部品リスト 完成図

製品品番：71755xxx


製品分解図

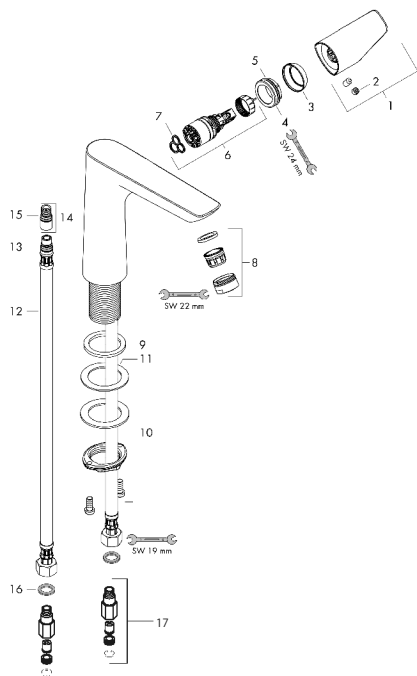

部品リスト

1	ハンドル	92777000
2	ネジカバー	95704000
3	フランジ	95493000
4	ナット	95178000
5	O-リング (24x2)	98388000
6	セラミックカートリッジ	97685000
7	パッキン	98865000
8	エアレーター	13185000
9	パッキン	98749000
10	水栓締付ナット	13961000
11	パッキン	97548000
12	給水・給湯フレキホース 450 mm	97206000
13	O-リング (7x1.5)	98422000
14	接続スレッド	98350000
15	O-リング (8x1.75)	97827000
16	パッキン	95581000
17	逆流防止弁付アダプター	52054625


完成図

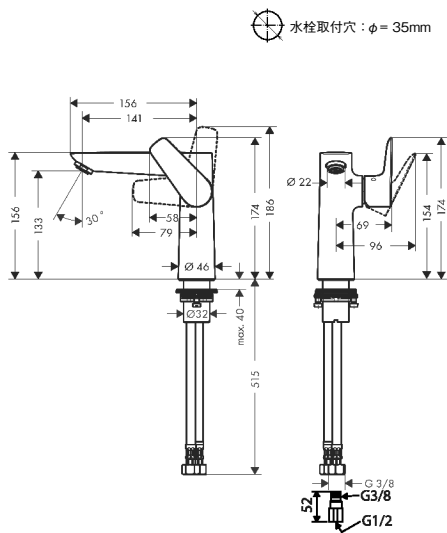

部品図 / 部品リスト 完成図

製品品番：72013xxx, 72014xxx (引棒無)

製品分解図

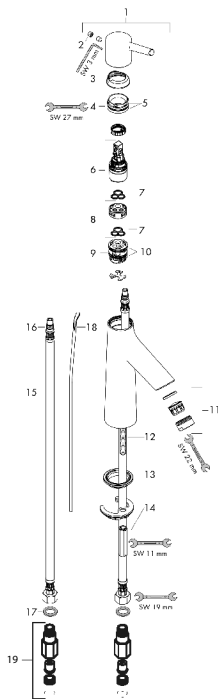

部品リスト


1	ハンドル	92633000
2	ネジカバー	95704000
3	フランジ	92625000
4	ナット	92627000
5	O-リング (27 x 1.5)	92527000
6	セラミックカートリッジ	97685000
7	パッキン	98865000
8	カートリッジ用アダプター	92628000
9	カートリッジ用アダプター	95975000
10	O-リング (23 x 2)	98398000
11	エアレーター	13185000
12	ネジ M8 x 68	97736000
13	パッキン	97608000
14	水栓締付ナット	96016000
15	給水・給湯フレキホース 450 mm	97206000
16	O-リング (7 x 1.5)	98422000
17	パッキンセット	95581000
18	引棒	96657000
19	逆流防止弁付アダプター	52054625

※ 72014xxx につきましては引き棒なしとなりますので上記 18 番の部品は該当しません。


完成図

72013xxx

水栓取付穴：φ = 35mm

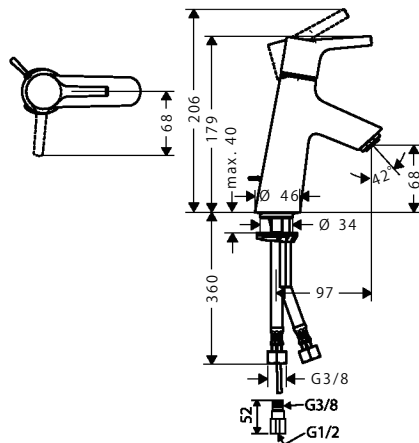


72014xxx (引棒無)

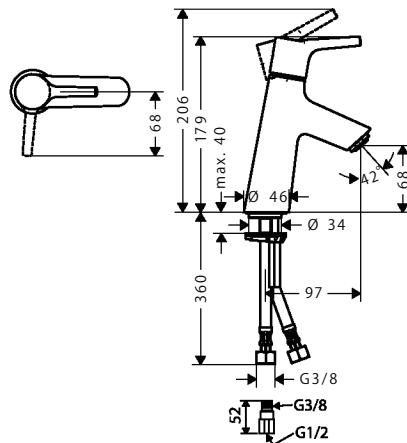

部品図 / 部品リスト 完成図

製品品番：72022xxx, 72023xxx (引棒無)

製品分解図

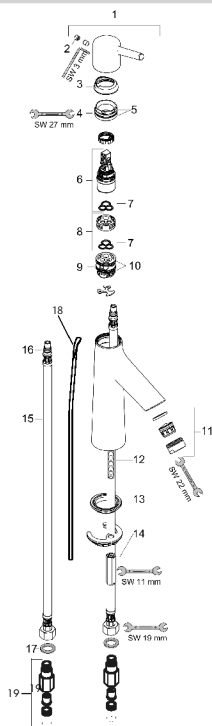


部品リスト

1	ハンドル	92633000
2	ネジカバー	95704000
3	フランジ	92625000
4	ナット	92627000
5	O-リング (27 x 1.5)	92527000
6	セラミックカートリッジ	97685000
7	パッキン	98865000
8	カートリッジ用アダプター	92628000
9	カートリッジ用アダプター	95975000
10	O-リング (23 x 2)	98398000
11	エアレーター	13185000
12	ネジ M8 x 68	97736000
13	パッキン	97608000
14	水栓締付ナット	96016000
15	給水・給湯フレキホース 600 mm	96556000
16	O-リング (7 x 1.5)	98422000
17	パッキンセット	95581000
18	引棒	96657000
19	逆流防止弁付アダプター	52054625


※ 72023xxx につきましては引き棒なしとなりますので上記 18 番の部品は該当しません。

完成図

72022xxx

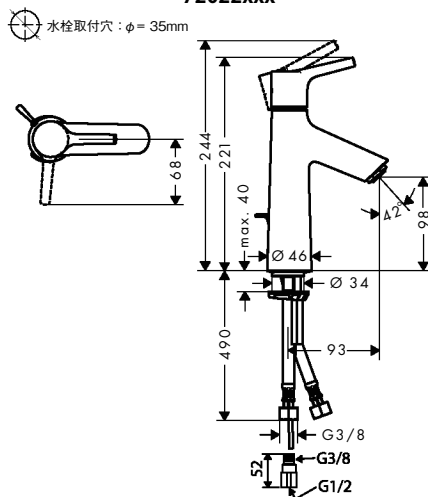


72023xxx (引棒無)

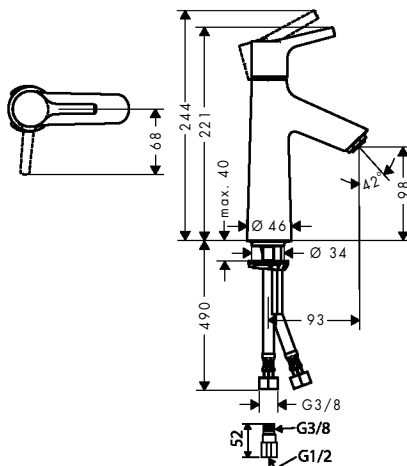

部品図 / 部品リスト 完成図

製品品番：72032xxx


製品分解図

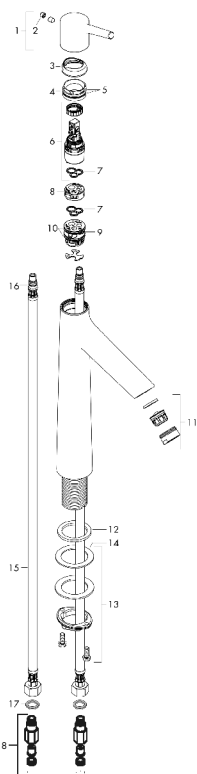


部品リスト

1	ハンドル	92633000
2	ネジカバー	95704000
3	フランジ	92625000
4	ナット	92627000
5	O-リング (27 x 1.5)	92527000
6	セラミックカートリッジ	97685000
7	パッキン	98865000
8	カートリッジ用アダプター	92628000
9	カートリッジ用アダプター	95975000
10	O-リング (23 x 2)	98398000
11	エアレーター	13185000
12	ネジ M8 x 68	97736000
13	パッキン	97608000
14	水栓締付ナット	96016000
15	給水・給湯フレキホース 600 mm	96556000
16	O-リング (7 x 1.5)	98422000
17	パッキンセット	95581000
18	逆流防止弁付アダプター	52054625

完成図

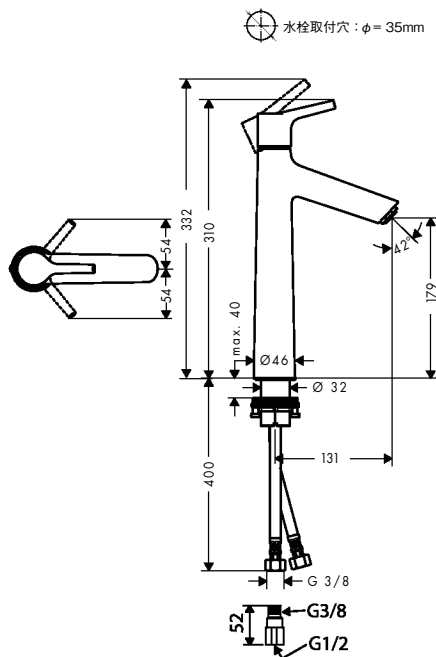

共通施工手順①

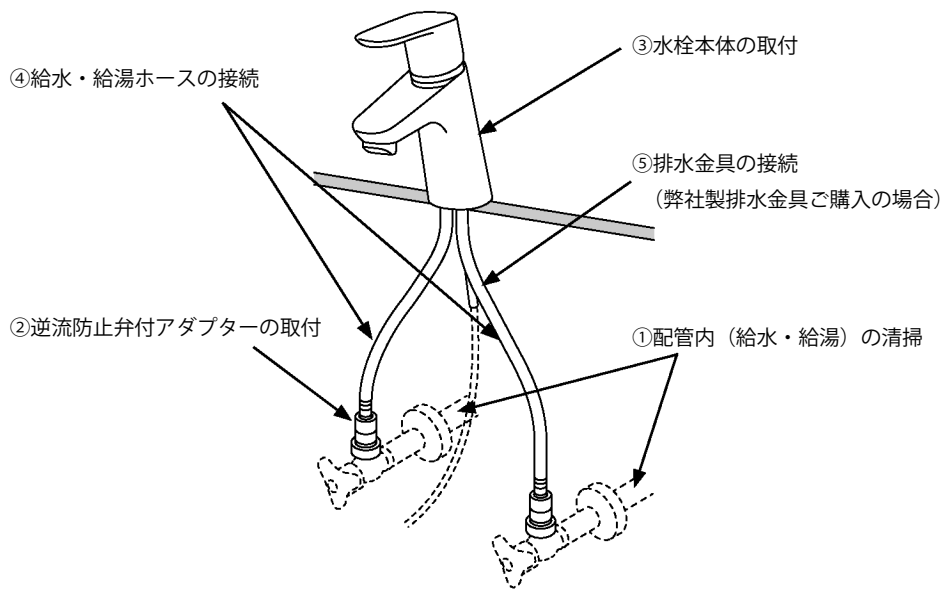

① 配管内（給水・給湯）の清掃

製品の取付前に、必ず、配管内（給水・給湯）のごみ、砂などを完全に洗い出してください。配管内の異物・ごみなどに起因する水栓の止水不良、吐水不良については、製品保証の対象外となります。


② 逆流防止弁付アダプターの取付

給水・給湯管に逆流防止弁付アダプターを取り付けます。
シートパッキンを忘れずに入れてください。




注意

給水・給湯フレキホースに先に接続しないでください。

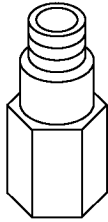


シートパッキン

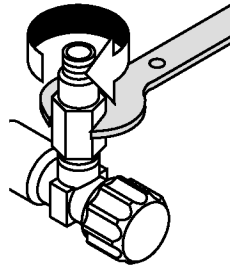


③ 水栓本体の取付

- (1) 右図のようにパッキン A を確認したあと、給水・給湯ホースをカウンターの取付穴に差し込んでください。
- (2) スリップリング（紙製）B、ワッシャー C、ナット D の順に、給水・給湯ホースに通し、ナットのネジを締めてください。

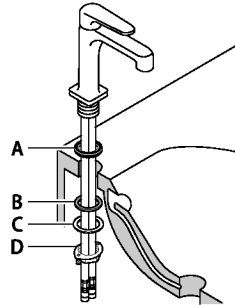


- (1) パッキン (A) を付け、水栓を洗面台の開口部に取り付けます。
- (2) スリップリング付ワッシャー (B) と水栓締付ナット (C) をネジ部に取り付け、ナットを手で回します。
- (3) 水栓締付ナットをドライバーで締め付けます。
- (4) フレキホースを逆流防止弁付アダプターにつなぎ、ねじ込みます。

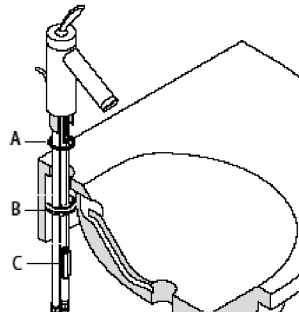

共通施工手順④


④ 給水・給湯ホースの接続

ホースおよび逆流防止弁付アダプターが共回りすることのないように、必ずホースナット付根を工具で固定しながら、ホースを逆流防止弁付アダプターに締め付けてください。

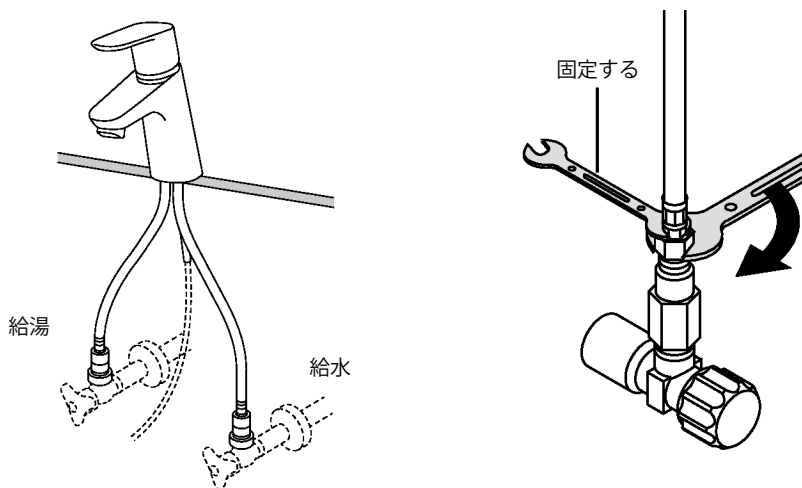

給水・給湯ホース施工上の注意点


- ホースを必要以上の力で曲げて折らないように注意してください。
ホースの最小曲げ半径は **35mm** です。それよりも小さく曲げて使用すると、ホースが折れ、十分な流量が出ない場合や破損・水漏れのおそれがあります。
- ホースを水栓本体端面から極端に屈曲して施工しないでください。
- ホースを無理に引っ張らないでください。ホースが折れる可能性があります。
- ホース同士の不要な接触は避けてください。外部補強層の摩擦による外傷でホース性能の劣化の可能性があります。

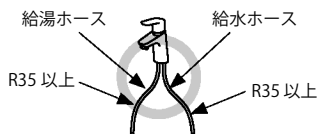

施工後の点検項目

施工が完了したあと、次の項目を確認してください。

施工後は、同梱の取扱説明書とともにお客様にお渡しください。

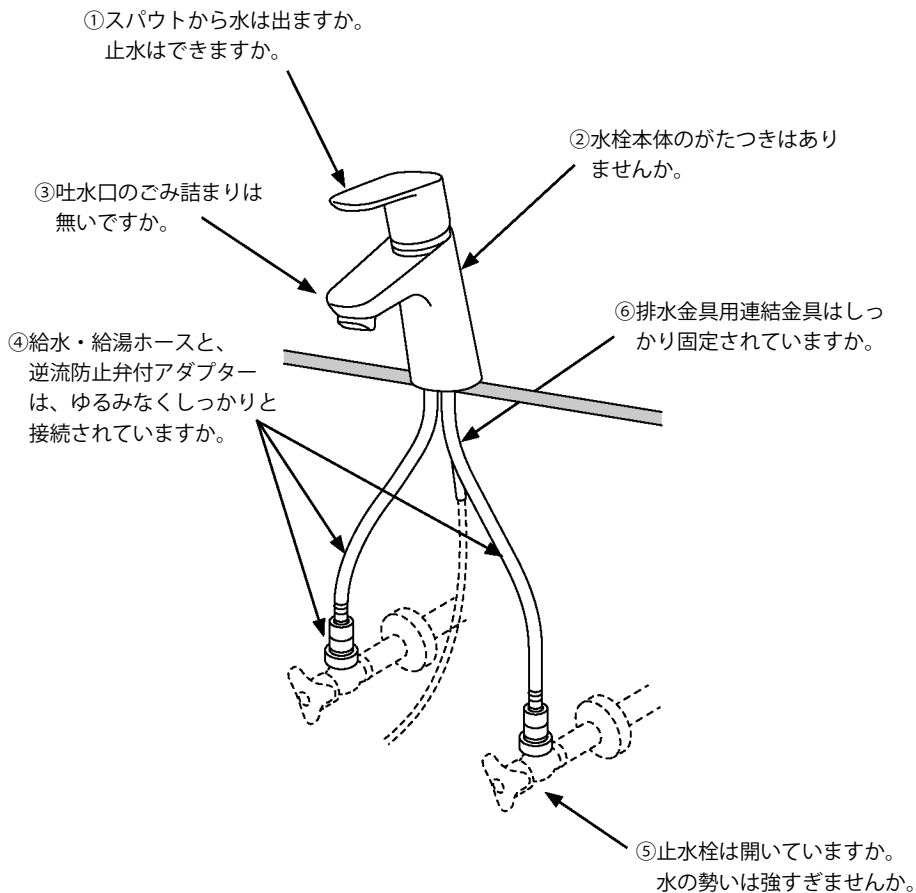

使用時の注意

使いはじめに比べて、しばらくするとハンドル操作が重く感じられますが、使用により製品内部の部品がなじみ、安定したことによるもので、故障ではありません。

修理を依頼される前に

症状	ここをお調べください	処置の仕方
水が止まらない	ハンドルは止水位置になっていますか。	ハンドルを止水位置にしてください。
	ハンドルがカルキ、ごみなどで汚れていませんか。	カートリッジの清掃、または交換が必要です。修理を依頼してください。
水が出ない	止水栓は開いていますか。	止水栓を開き、流量の調整をしてください。
流量が少ない	止水栓は十分に開いていますか。	止水栓を開き、流量の調整をしてください。キャビネット内に保管した物があたって、止水栓が動くことがあります。
	エアレーターあるいは、ストレーナーが詰まっていますか。	エアレーターの清掃をしてください。
	給水圧が不足していませんか。	給水圧、給湯圧を製品の作動圧内に調整してください。
水しか出ない	湯水側の止水栓は開いていますか。	止水栓を開き、流量の調整をしてください。
	給湯器のスイッチは入っていますか。	給湯器の温度設定を確認し、十分な湯量、湯温を確保してください。
お湯しか出ない	水側の止水栓は開いていますか。	止水栓を開き、流量の調整をしてください。
ハンドルの動きが悪い	ハンドルがカルキ、ごみなどで汚れていませんか。	カートリッジの清掃、または交換が必要です。修理を依頼してください。
ハンドルが重くなった	—	お使い始めに比べ、使用しているうちに、ハンドルが重く感じられるようになる場合があります。これは内部部品のなじみによるものであり、故障ではありません。

MEMO

MEMO

MEMO

ハンスグローエ ジャパン株式会社

TEL: 03-5715-3054 URL: <http://www.hansgrohe.co.jp>

20164170N
90289301
20170130